


Схема размещения рекламных конструкций
по ул. Ленина, с. Богатое, Богатовского района
Самарской области.
М 1:2500

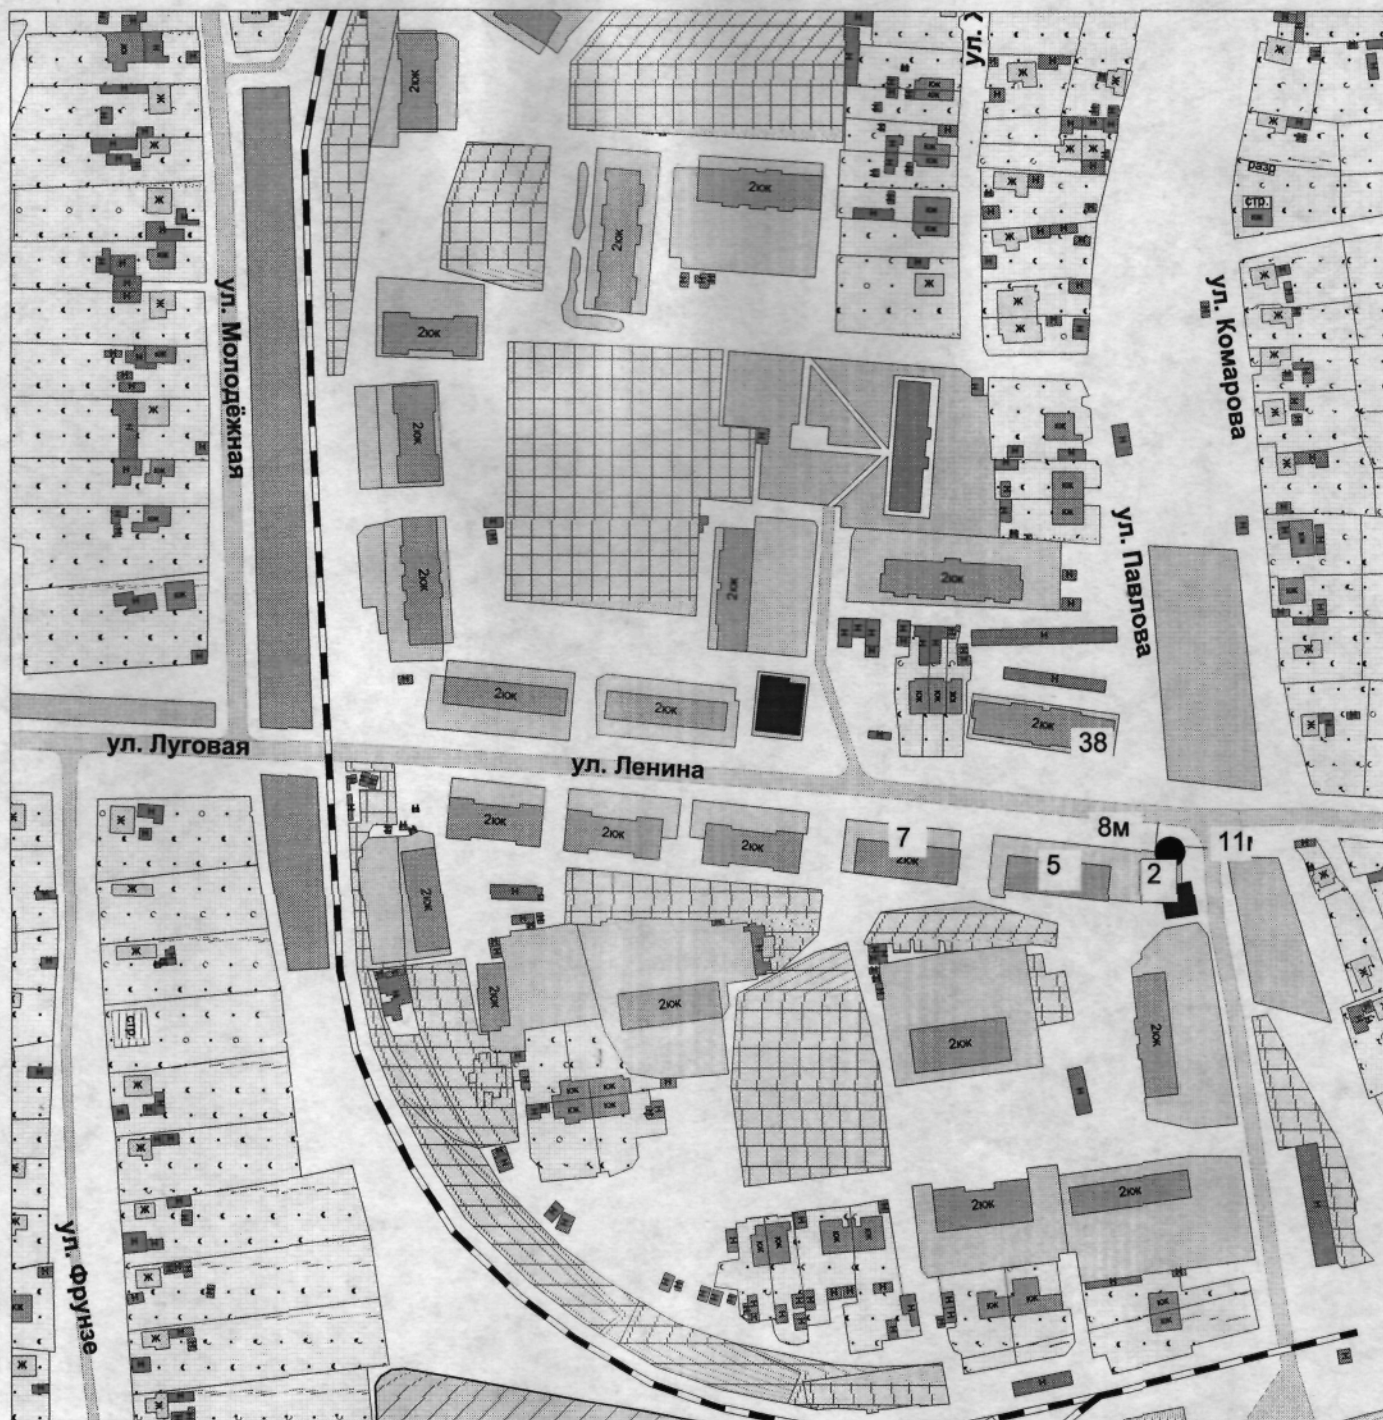

2- ул. Ленина, напротив дома № 5, щитовая конструкция с размером информационного поля 6 х3 метра.

Координаты места размещения X:252959,312, Y: 5871743,591

● - место расположение рекламной конструкции